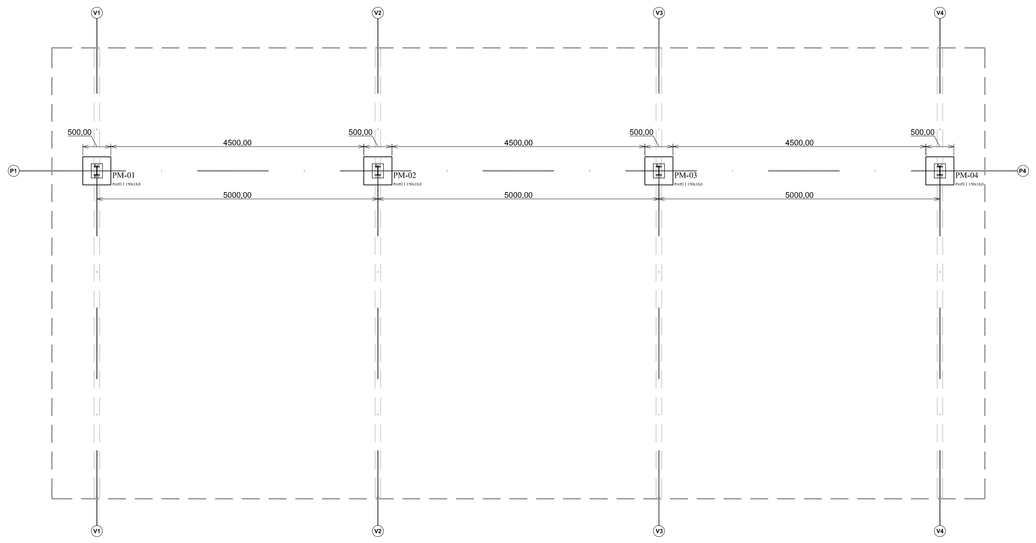

LOCAÇÃO PILARES METÁLICOS
ESCALA 1:50

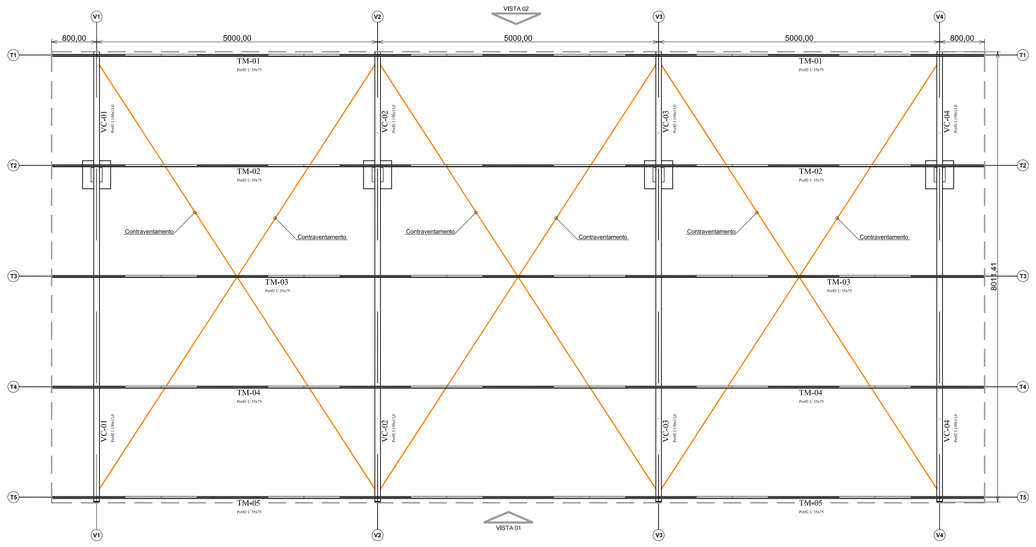

LOCAÇÃO VIGAS CAIBOS E CONTRAVENTAMENTO
ESCALA 1:50

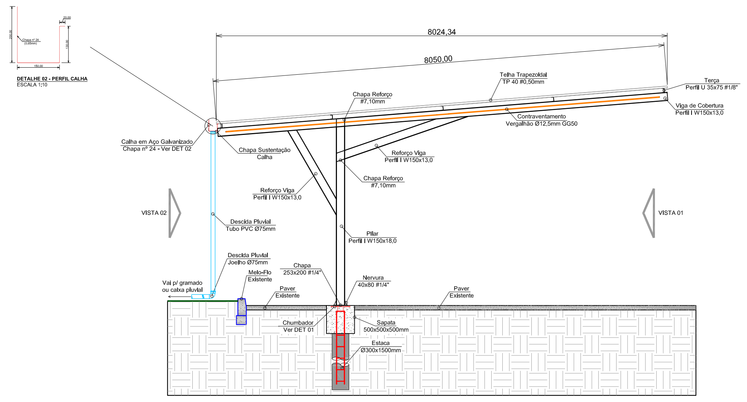

CORTE AA
ESCALA 1:50

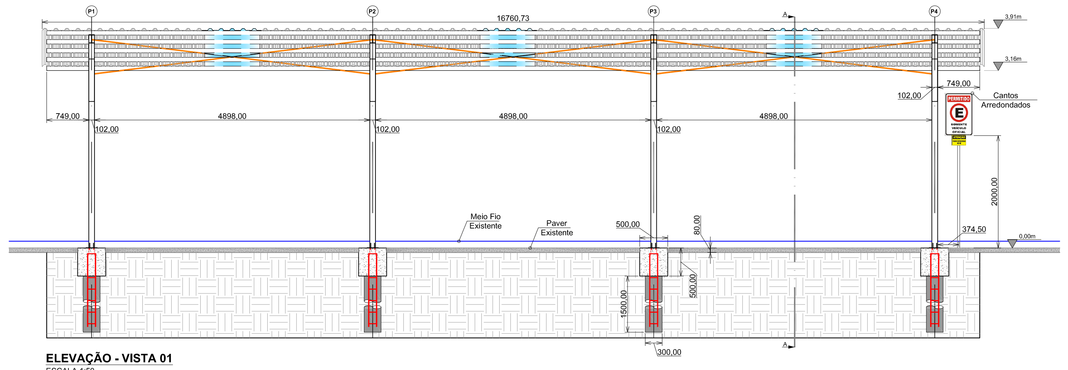

ELEVAÇÃO - VISTA 01
ESCALA 1:50

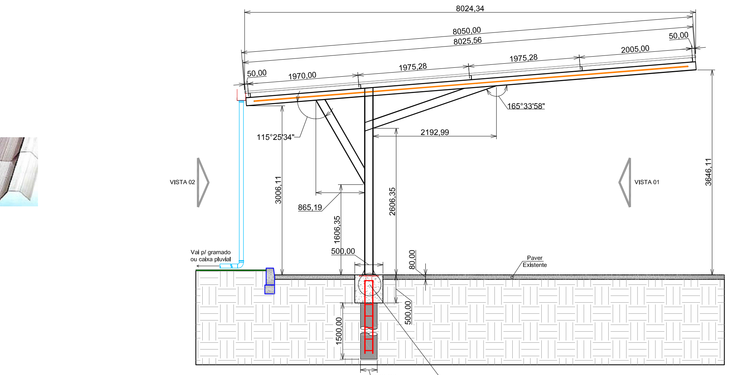

CORTE AA
ESCALA 1:50

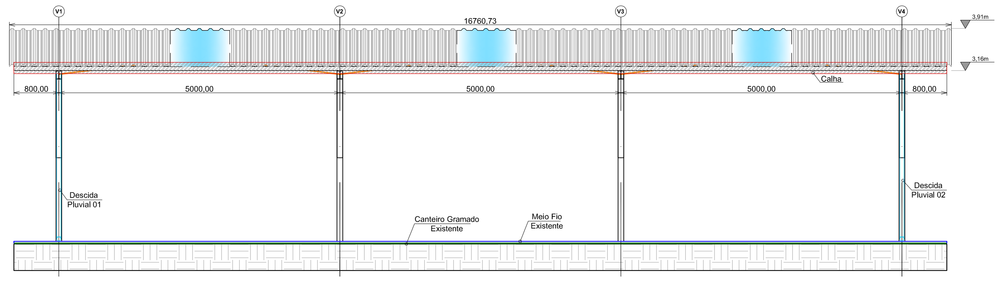

ELEVAÇÃO - VISTA 02
ESCALA 1:50

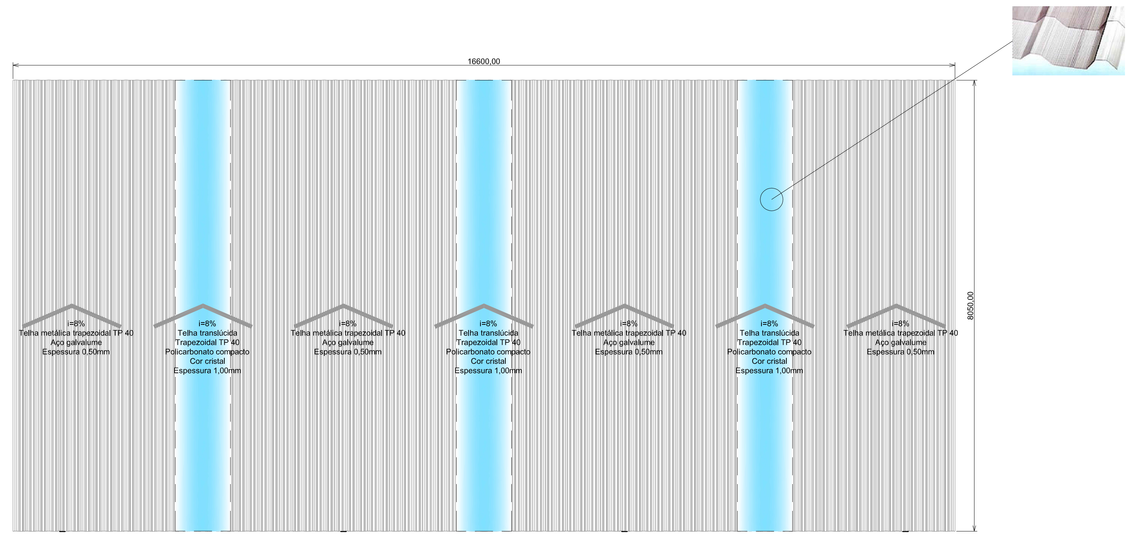

VISTA SUPERIOR - COBERTURA
ESCALA 1:50

Detalhe do trespasse e de amarração da ferragem entre a estaca e o chumbador dos pilares

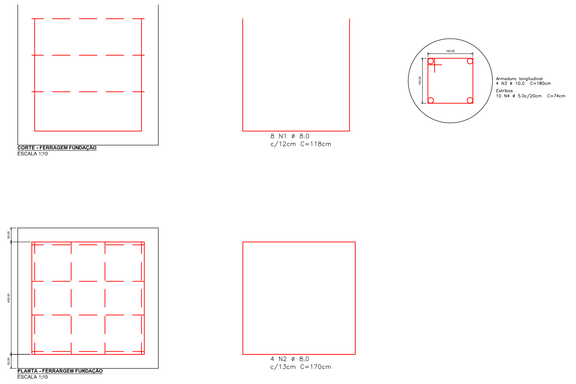

1) Faça a fixação pela onda ou trapézio alto, conforme ilustração;

2) Utilize os acessórios apropriados (parafuso auto-brocante, arruela larga com EPDM, calço ondulada/trapezoidal e goiva), mesmo quando de forma intercaladas com telhas metálicas;

3) Faça sempre um pré-furo com broca de diâmetro 2mm, superior ao do parafuso, de modo a produzir uma folga e possibilitar a dilatação térmica e evitar fissuras;

4) Fixe apenas sobre as terças metálicas de apoio e respeite a recomendação de espaçamento máximo de 1250mm, entre apoios;

5) Nunca utilize qualquer produto químico para vedação ou limpeza. Quando necessário, utilize apenas silicone do tipo neutro. Consulte a tabela de resistência química do policarbonato ou entre em contato com nossa central de atendimento;

6) Considere uma inclinação ideal recomendada de 10%;

7) Utilize gabaritos durante a instalação de forma que a a largura útil da telha seja mantida uniformemente;

8) Evite caminhar sobre as telhas. Quando necessário, proteja-as e utilize algum recurso para distribuir o peso sobre o telhado.

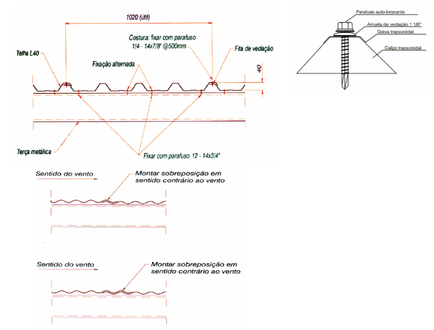

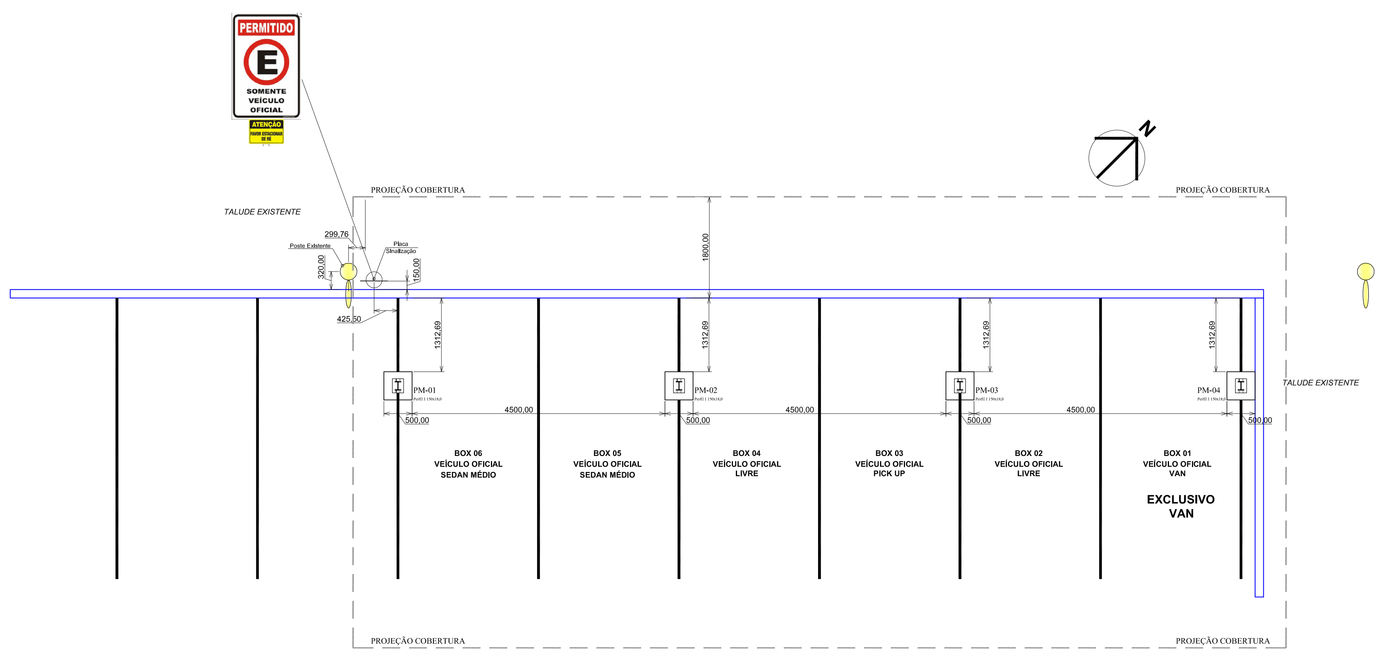

SITUAÇÃO E LOCAÇÃO ABRIGO VEÍCULOS OFICIAIS - CAMPUS CHAPECÓ
ESCALA 1:50
NOTA:
TODAS AS COTAS E DIMENSÕES DEVEM SER CONFERIDAS "IN LOCO" ANTES DA EXECUÇÃO DE QUALQUER SERVIÇO.

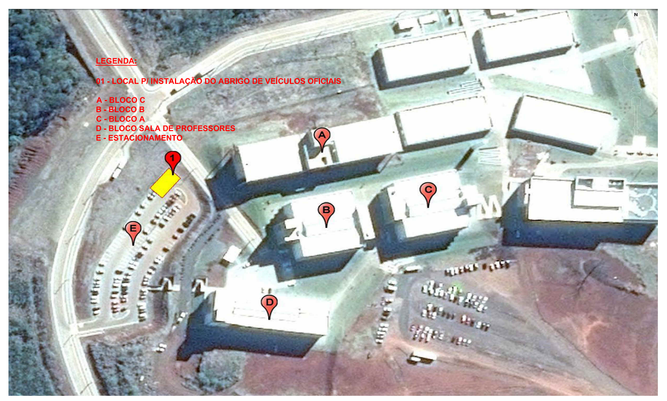

SITUAÇÃO E LOCAÇÃO ABRIGO VEÍCULOS OFICIAIS - CAMPUS CHAPECÓ
ESCALA 1:50

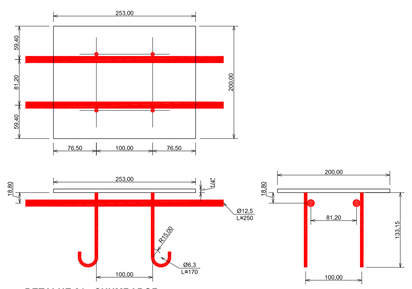

DETALHE 01 - CHUMBADOR
ESCALA 1:5

UFFS
UNIVERSIDADE FEDERAL DA FRONTEIRA SUL
Secretaria Especial de Obras-SEO

Avenida General Osório, 615 | CEP 89802-210 - Chapecó - SC
Telefone: (49) 2049-3700 | Fax: (49) 2049-3701 | E-mail: seo@uffs.edu.br | Site: http://seo.uffs.edu.br

EQUIPE TÉCNICA RESPONSÁVEL PELA ELABORAÇÃO DO PROJETO DE ARQUITETURA E ENGENHARIA:
DIRETOR DE PROJETOS: ENG. CIVIL ANELI MALLMANN FRAGER — CREA/SC 105620/D; CAU/SC: A28625-6
DIRETORIA DE OBRAS - SEO:
CHAPECÓ: ENG. CIV. FÁBIO ALEX ZENARO — CREA/SC 101121-0
ENG. CIV. FABIO CORREA GASPARETTO — CREA/SC 101121-0
CERRO LARGO/RS: ENG. CIV. PAULO ROBERTO MENDES — CREA/RS 107012
ENG. ELÉTRICA: ENG. ELETR. PAULO EDGAR SUTILE — CREA/RS 087663
LARANJEIRAS DO SUL/PR: ENG. CIV. KAILO MATT — CREA/PR 84190-8
REVILEQUIPE: ENG. CIV. FABRÍCIO BALESTRIN — CREA/PR 121968
DIRETORIA DE PROJETOS - SEO:
ENG. CIV. ANELI MALLMANN FRAGER — CAU/SC: A41125-6
ENG. CIV. FÁBIO CORREA GASPARETTO — CREA/SC 101324-0
ENG. CIV. JOÃO PAULO DA SILVA — CREA/SC 101121-0
ENG. ELÉTRICO: PAULO EDGAR SUTILE — CREA/RS 087663
ENG. SANIT.: KEMMR TAVORI — CREA/SC 113280-2
ARQ.: ANA PAULA — CAU/SC: A41125-6
TÉC. MEC.: GIOVANI FÁVERO — CREA/SC 084324-0
TÉC. ELETR.: ALEXANDRE MARTINI — CREA/SC 113280-2
TÉC. ADM.: RAFAEL GRISESQUE — CREA/SC 113280-2
ARQ.: ANA PAULA DE ALMEIDA CARDINAL — CAU/SC: A41125-6
ARQ.: LEANDRO PEREIRA — CAU/SC: A41125-6

ENG. CIV. ANDERSON EMMER
CREA/SC 101324-0
RESPONSÁVEL TÉCNICO SEO-UFFS

ENG. CIV. FÁBIO CORREA GASPARETTO
CREA/SC 101121-0
RESPONSÁVEL TÉCNICO

LOCAL: CHAPECÓ-SC	FASE: PROJETO BÁSICO	ESCALA: INDICADA
OBRA: ABRIGO VEÍCULOS OFICIAIS UFFS	REVISÃO Nº: R01	TAMANHO FOLHA: A0
PROJETO: ESTRUTURA METÁLICA	DATA: 07/12/2016	Nº PRANCHA: MET 01/01
CONTEÚDO: SITUAÇÃO E LOCAÇÃO ABRIGO VEICULOS PLANTA BAIXA E DETALHAMENTO DA ESTRUTURA METÁLICA	DESENHADO POR: GIOVANI FÁVERO	
ENDEREÇO: RODOVIA SC 484, km 02 - BAIRRO FRONTEIRA SUL	NOME DO ARQUIVO: ABRIGO_VEICULOS_OFICIAIS-PRANCHA-01-MET.DWG	