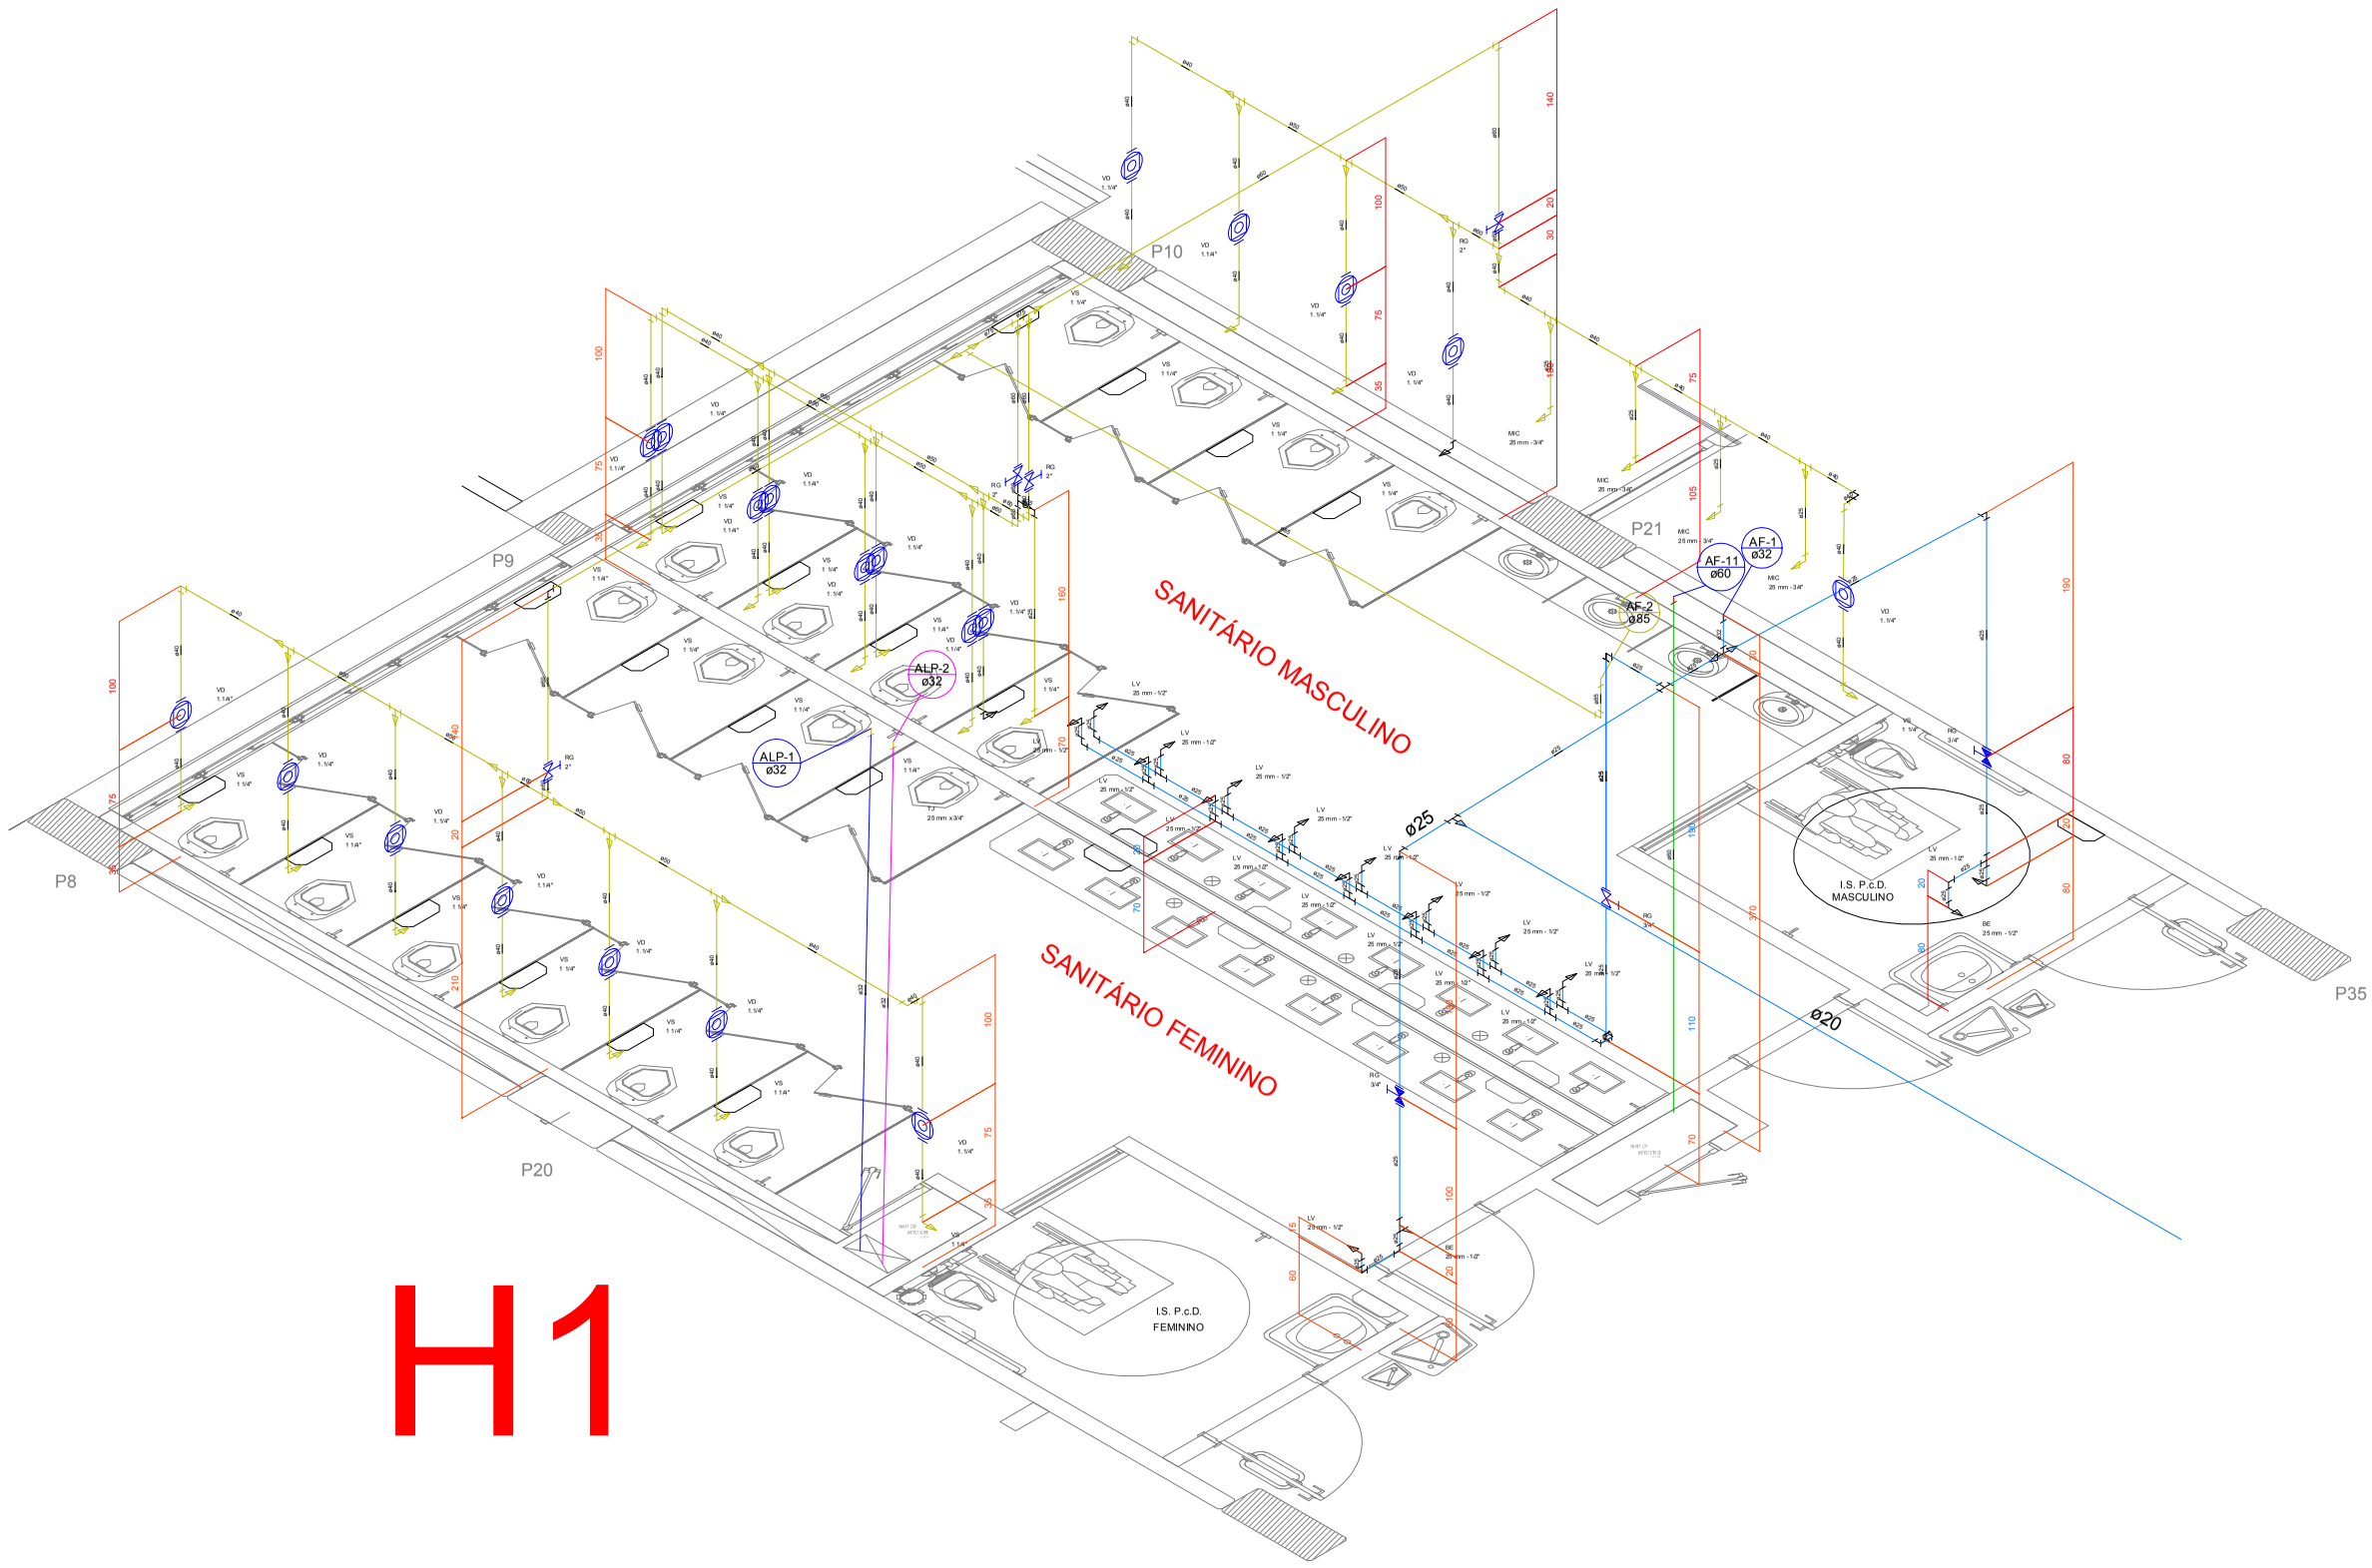

H1

LEGENDA

- Tubo PVC - alimentação água pluvial
- Tubo PVC - alimentação água potável
- Tubo PVC - saída do extravasor, limpeza e interligação
- Tubo PVC - distribuição água pluvial
- Tubo PVC - distribuição água potável

ENG. CIV. RODRIGO EMMER
CREA/SC 109826-8
RESPONSÁVEL SEO-UFFS

ENG. SANIT. ADEMIR TANCINI
CREA/SC 113590-2
RESPONSÁVEL TÉCNICO

UFFS
UNIVERSIDADE FEDERAL DA FRONTEIRA SUL
Secretaria Especial de Obras-SEO
Avenida Fernando Machado, nº 1100 E - Bloco 2 Sala 22 CD
Centro, Chapecó, SC - Cx Postal 1188 - CEP 89802-112 / (049) 3321-7000

EQUIPE TÉCNICA SECRETARIA ESPECIAL DE OBRAS:

SECRETÁRIO DE OBRAS:	ENG. CIV. RODRIGO EMMER	CREA/SC 109826-8
DIRETOR DE PROJETOS	ARQ. U.RB. WELLINGTON TISCHER	CAU/BR A59929-9
DIRETORIA DE OBRAS - SEO:		
CHAPECÓ/SC:	ENG. CIV. FÁBIO ALEX ZENARO	CREA/SC 103121-3
	ENG. ELETRIC. MATHEUS TODESCATT	CREA/SC 111551-1
CERRO LARGO/RS:	ENG. CIV. PAULO ROBERTO HENDGES	CREA/RS 107012
	ENG. CIV. CANISIO ROQUE SCHMIDT	CREA/RS 43769
ERECHIM/RS:	ENG. CIV. JULIANA ANA CHIARELLO	CREA/RS 127969
LARANJEIRAS DO SUL/PR:	ENG. CIV. FÁBIO ONETTA	CREA/PR 84187-D
REALEZA/PR:	ENG. CIV. FABRICIO BALESTRIN	CREA/PR 127466
DIRETORIA DE PROJETOS - SEO:		
ARQ. URB. ADRIANA FREITAG MIGOTT		CAU/BR A41125-6
ENG. CIV. FÁBIO CORREA GASPARETTO		CREA/SC 067202-6
ENG. ELETRIC. SILVIO ANTÔNIO TESTON		CREA/SC 094939-8
ENG. ELETRIC. VICTOR LACERDA DA SILVA		CREA/SC 143788-6
ENG. SANIT. ADEMIR TANCINI		CREA/SC 113590-2
ENG. MEC. DANIEL ESPIG		CREA/SC 114137-1
TEC. MEC. GIOVANI FÁVERO		CREA/SC 093527-0
TEC. ELETROTEC. DIEGO GNOATTO		CREA/SC 119381-4
TEC. ADM. RAFAEL GRIEBELER		
TEC. ADM. SCHEYLA MARIA CARDINAL		
A.T. I. LEANDRO PEREIRA		

LOCAL:
CHAPECÓ - SC

OBRA:
BLOCO C

PROJETO:
HIDROSANITÁRIO

CONTEÚDO:
ISOMÉTRICO HIDROSSANITARIO FEM E MASC PRIMEIRO PAVIMENTO

ENDEREÇO:
RODOVIA SC-484, Km 02 - FRONTEIRA SUL

DESENHADO POR:
ADEMIR TANCINI

NOME DO ARQUIVO:
BLOCO+C_UFFS_CH_PE_HIDRO_E_DRENAGEM - ADEMIR.DWG

FASE:
PROJETO EXECUTIVO

REVISÃO Nº: R01

DATA: 04/04/2018

ESCALA: S/E

TAMANHO FOLHA: A3

Nº PRANCHA:
HID 03/29