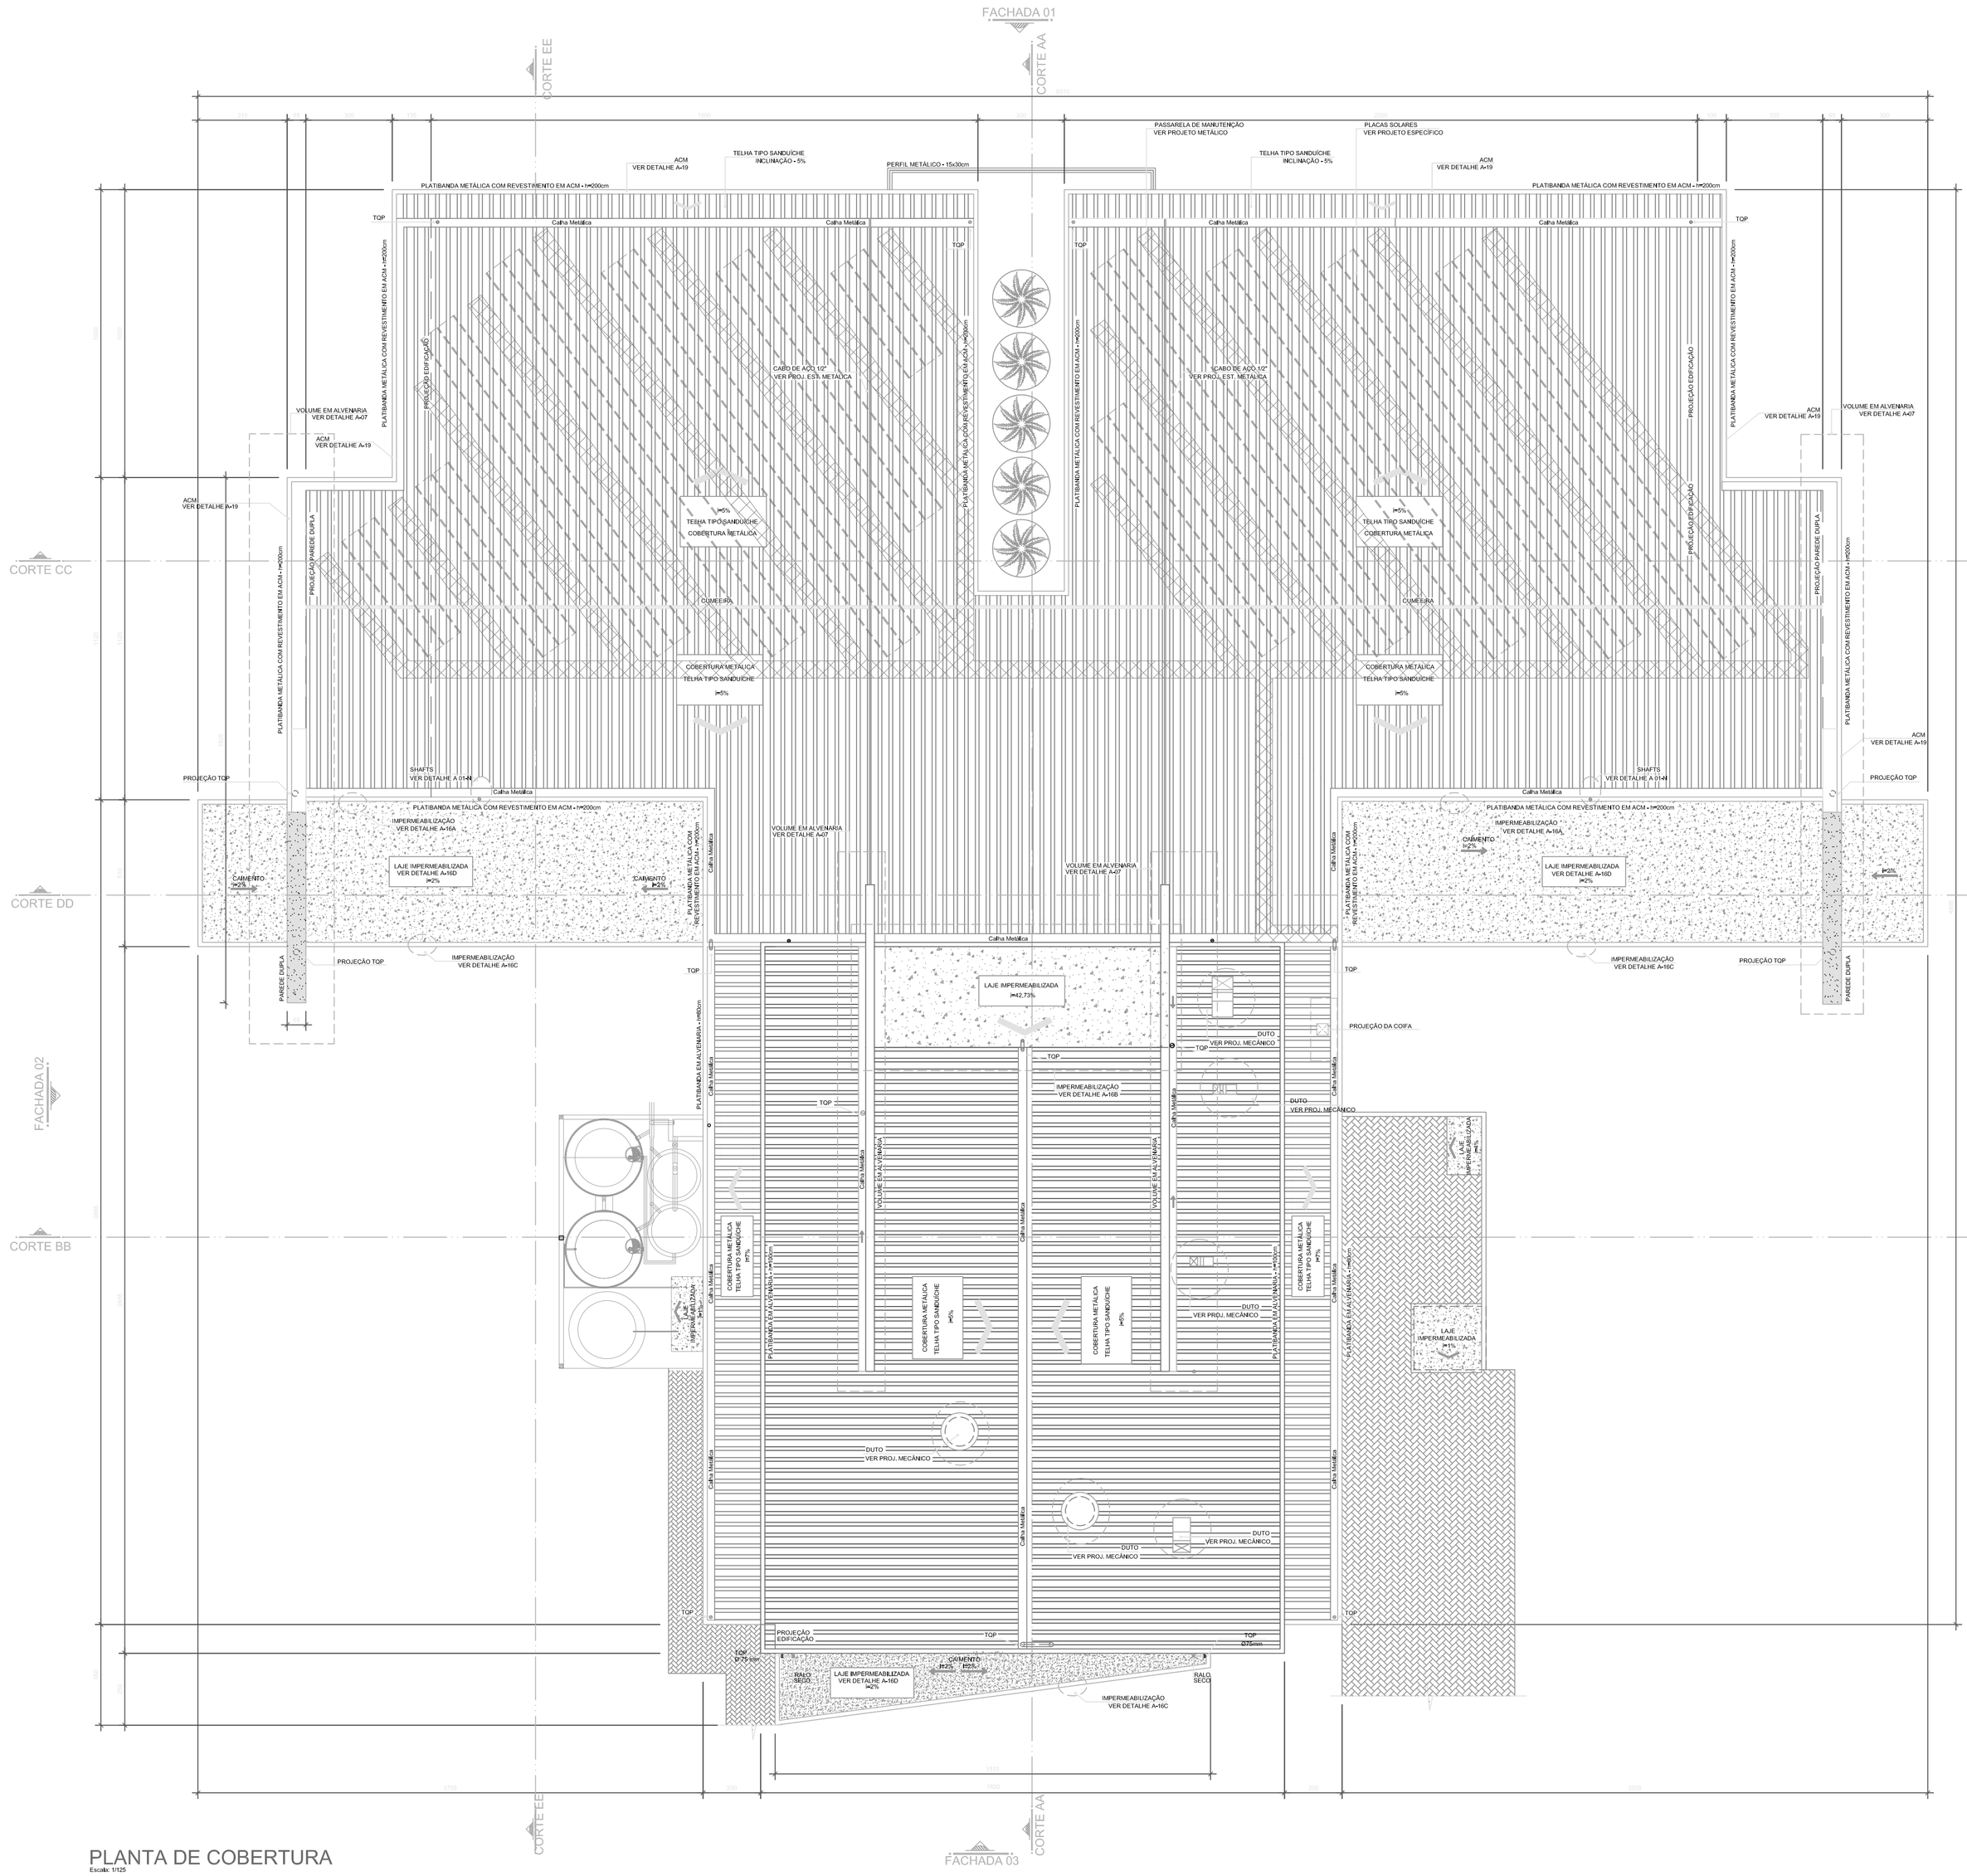

PLANTA DE COBERTURA

Escala: 1/125

CARIMBOS:

UFFS
UNIVERSIDADE FEDERAL DA FRONTEIRA SUL

SEO

SECRETARIA ESPECIAL DE OBRAS

DIRETORIA DE PROJETOS

EQUIPE TÉCNICA:

ENG. CIVIL PAULO ROBERTO PINTO DA LUZ	CREA/SC 008870-5
ENG. CIVIL CANISIO ROQUE SCHMIDT	CREA/RS 043769
ENG. ELET. SILVIO ANTONIO TESTON	CREA/SC 094939-8
ARQ. & URB. WELLINGTON TISCHER	CREA/SC 093323-6
TEC. MEC. GIOVANI FÁVERO	CREA/SC 093527-0
TEC. ADM. RAFAEL GRIEBELER	
TEC. ADM. SCHEYLA MARIA CARDINAL	

LOCAL:
Restaurante Universitário - Diversos

PROJETO:
Projeto Arquitetônico

CONTEÚDO:
Planta Baixa Cobertura

NOME DO ARQUIVO:

RESPONSÁVEL TÉCNICO:
TUNI E SANTOS arquitetura

APROVAÇÃO:

REVISÃO: DATA: 02/09/2011

REVISADO POR:

DESENHADO POR:
TUNI E SANTOS arquitetura

ESCALA:
Indicada

PRANCHA:
A01

FOLHA:
05 / 40
A

tuni santos

TUNI E SANTOS ARQUITETURA S/S LTDA.

CNPJ: 09.346.513/0001-23

R. MARECHAL JOSÉ BORMANN, 82 D - S16

CHAPECÓ SC - (49) 3324.3162
contato@tunisantos.com.br

EQUIPE TÉCNICA: Tuni e Santos Arquitetura - CREA/SC 097489-7

ARQ.º VALDECIR ROBERTO TUNI
CREA/SC 061298-6

ARQ.º FILIPE CARDOSO DOS SANTOS
CREA/SC 081756-3

ENG.º ESTRUTURAL - SILVIO EDMUNDO PILZ
CREA/SC 019017-1

ENG.º MECÂNICO - MARCELO TESTON
CREA/SC 065375-6

ENG.º ELETRICISTA - CLÁUDIO JUAREZ FERRONATO
CREA/SC 029128-1

ENG.º SANITARISTA - JOÃO FRANCISCO TEIXEIRA
CREA/SC 022088-3

ENG.º ORÇAMENTISTA - EDUARDO FERREIRA DO VALLE
CREA/SC 023716-3

ENG.º EST. METÁLICA - JOÃO PEDRO KOSSMANN
CREA/RS 057531-D

ENG.º TERRAPLENAGEM - JULIANO WOLSHICK
CREA/SC 057254-9