


Proposta de Zoneamento

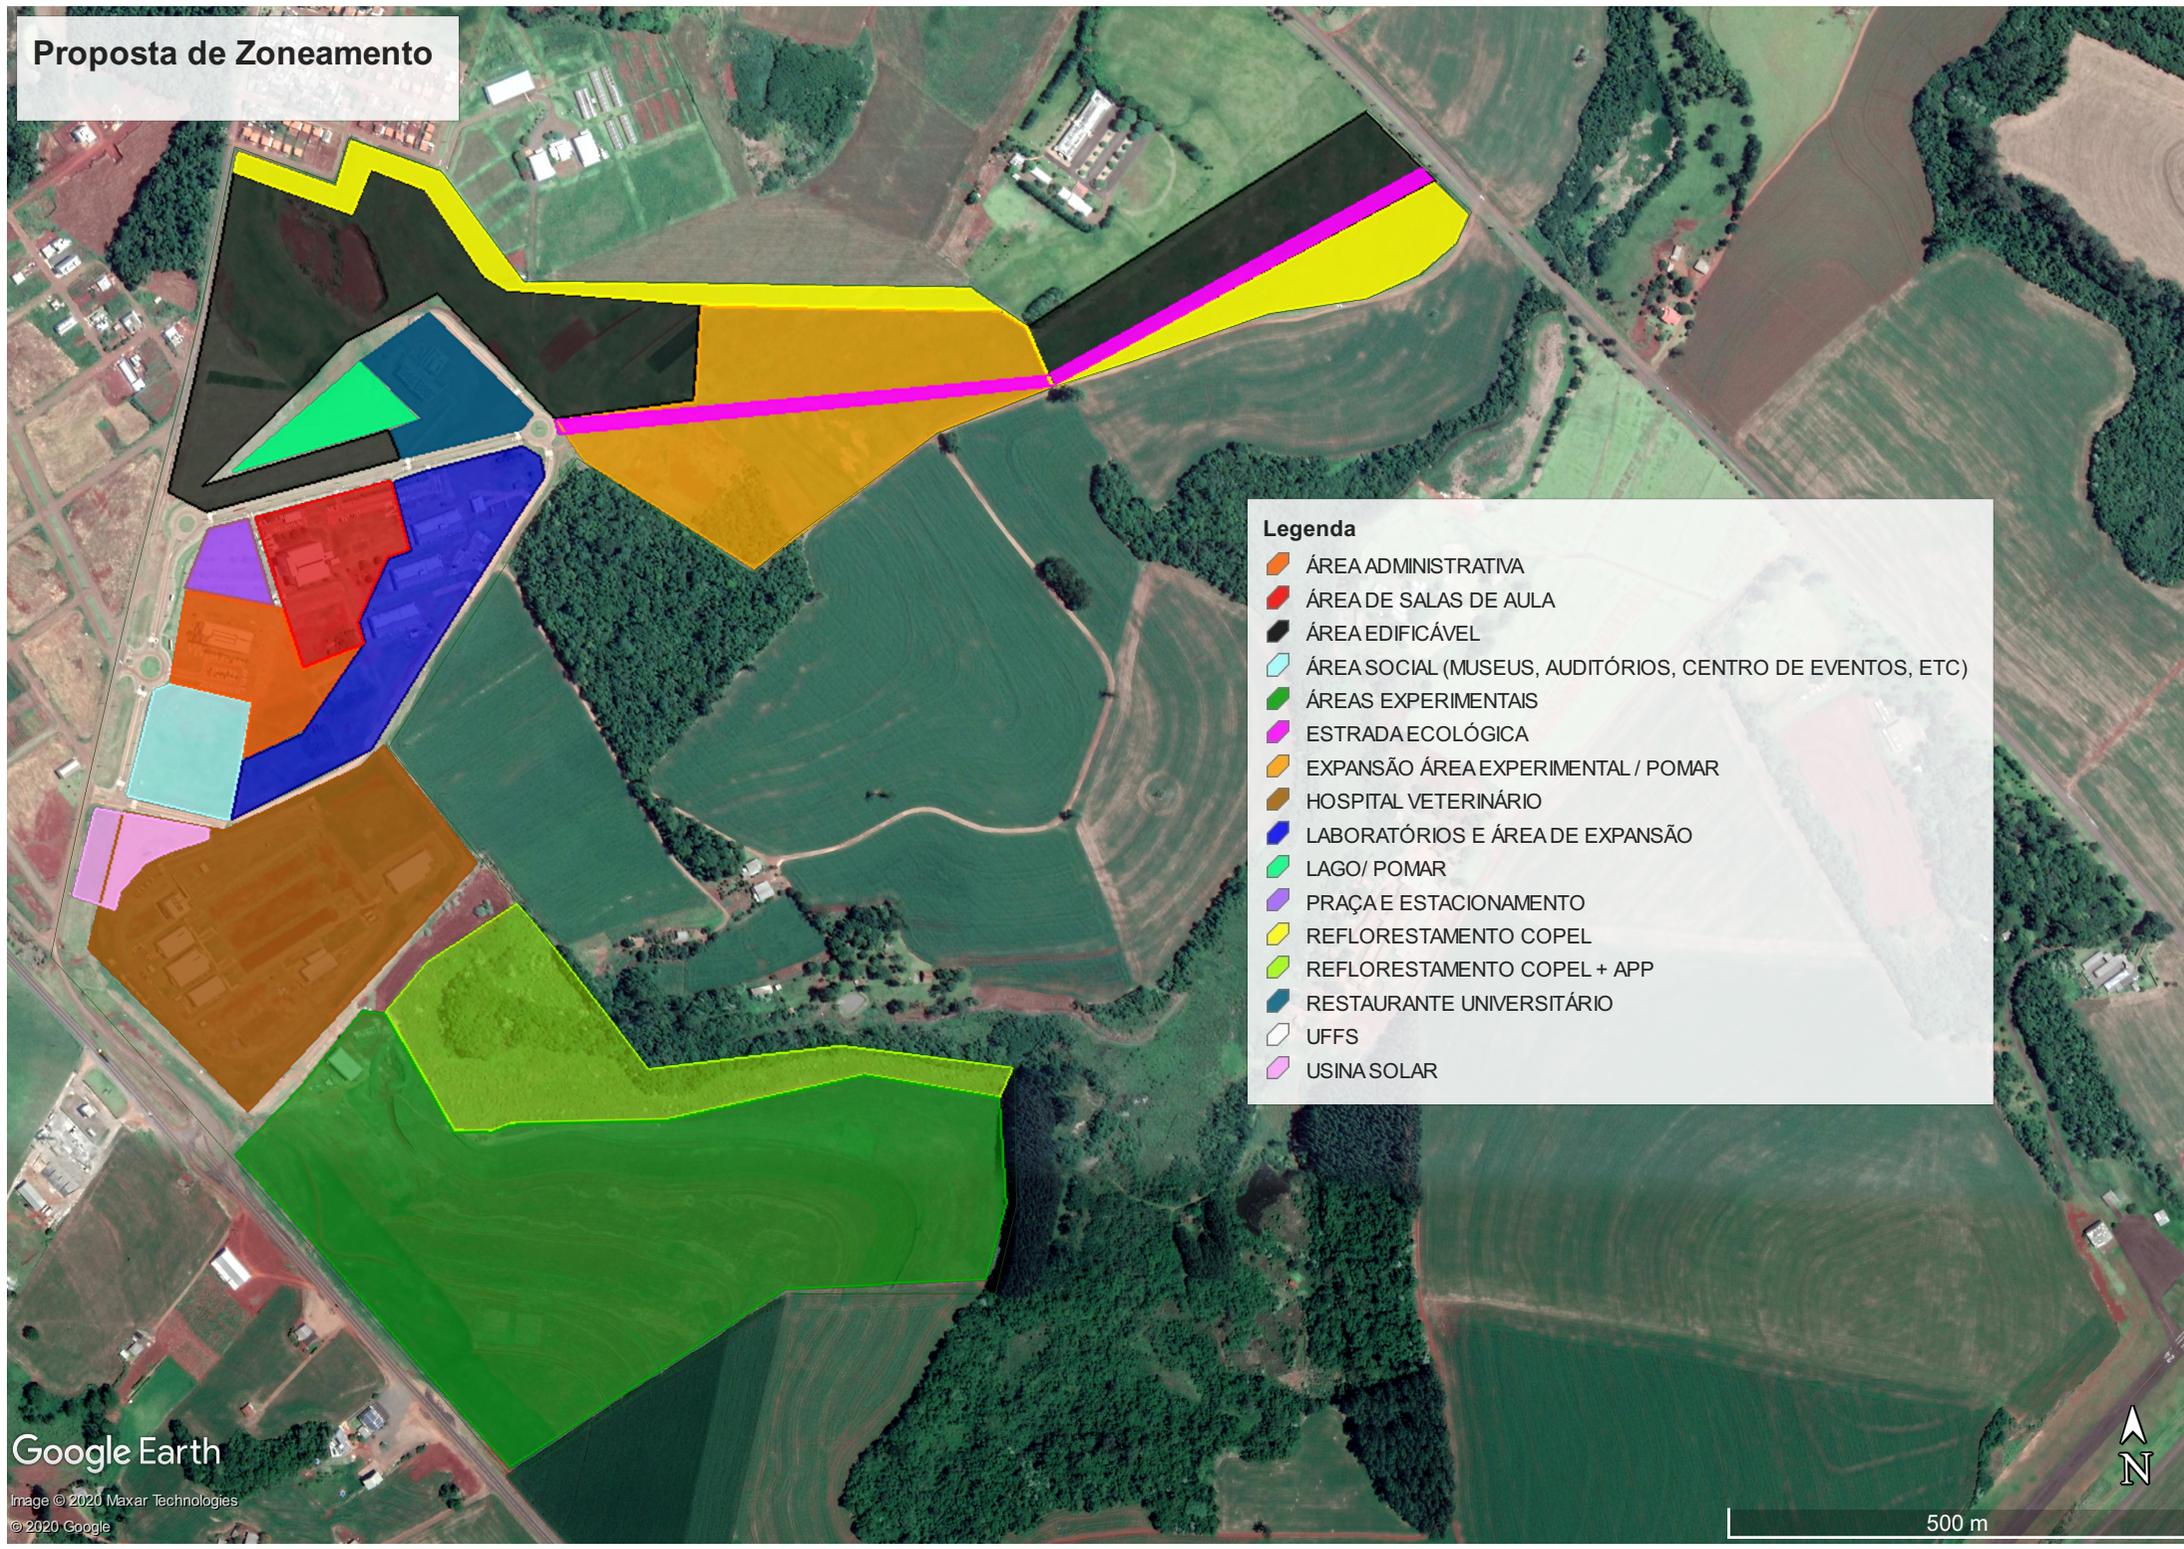

Legenda

- ÁREA ADMINISTRATIVA
- ÁREA DE SALAS DE AULA
- ÁREA EDIFICÁVEL
- ÁREA SOCIAL (MUSEUS, AUDITÓRIOS, CENTRO DE EVENTOS, ETC)
- ÁREAS EXPERIMENTAIS
- ESTRADA ECOLÓGICA
- EXPANSÃO ÁREA EXPERIMENTAL / POMAR
- HOSPITAL VETERINÁRIO
- LABORATÓRIOS E ÁREA DE EXPANSÃO
- LAGO/ POMAR
- PRAÇA E ESTACIONAMENTO
- REFLORESTAMENTO COPEL
- REFLORESTAMENTO COPEL + APP
- RESTAURANTE UNIVERSITÁRIO
- UFFS
- USINA SOLAR





ÁREA DE SALAS DE AULA